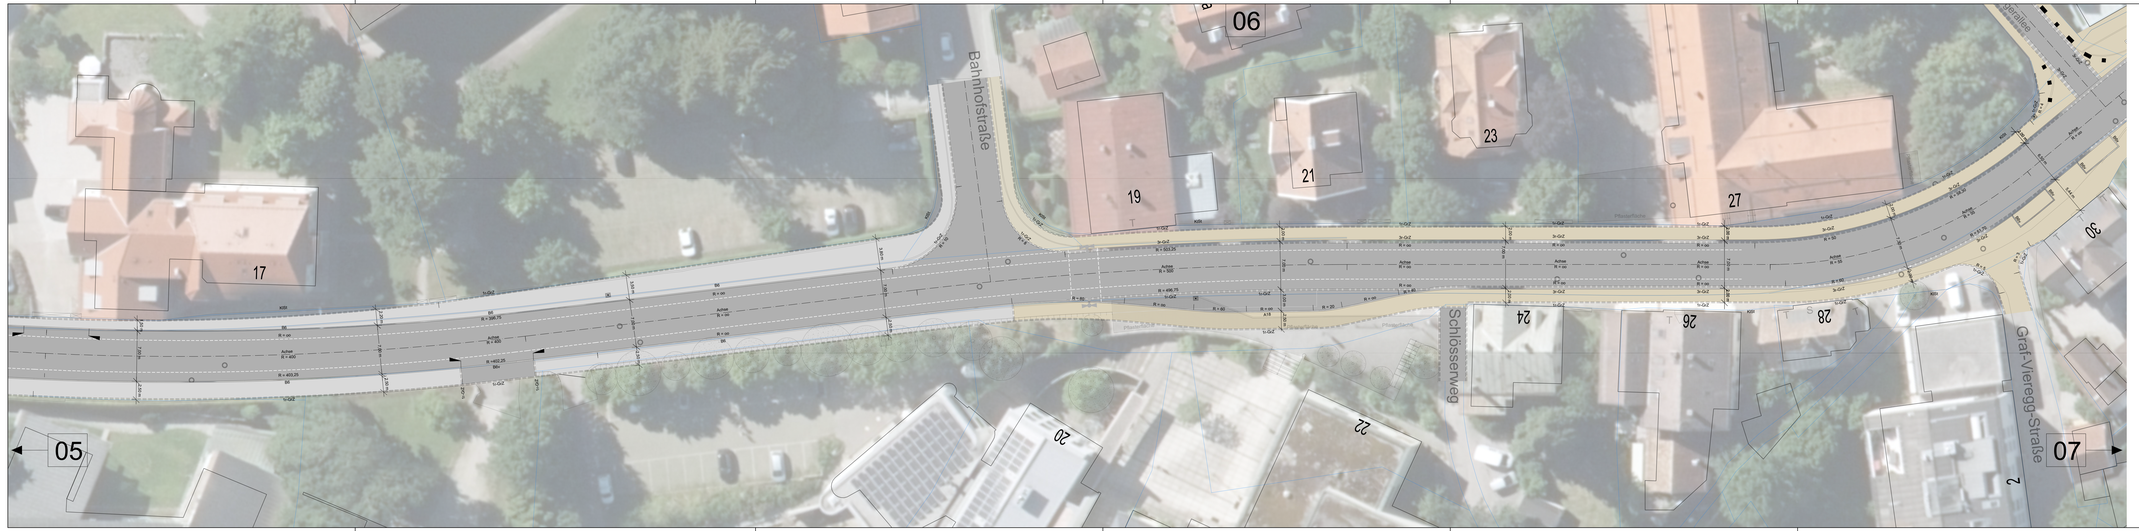

Leistungsphase:

1	2	3	4	5	6	7	8	9

bearbeitet:		
gezeichnet:		
geprüft:		
Projektnummer intern:		
Plannummer intern:		

Staatliches Bauamt Weilheim
Fachbereich Straßenbau
Abteilung S2 Landkreis Starnberg

Münchener Straße 39
82362 Weilheim
Tel.: (0881) 990 - 0, FAX: (0881) 990 - 1000
Email: poststelle@sbbawm.bayern.de

bearbeitet:		
geprüft:		
freigegeben:		

Nr.	Art der Änderung	Datum	Zeichen

ENTWURFSPLANUNG

Straßenbauverwaltung Freistaat Bayern
Staatliches Bauamt Weilheim
Straße: St 2063 / Abschn.-Nr.: 290 / Station: 5,230 - 5,445
Straße: St 2063 / Abschn.-Nr.: 310 / Station: 0,000 - 2,231
Straße: St 2066 / Abschn.-Nr.: 160 / Station: 5,720 - 5,800

Planungsunterlage Nr. 06
Lageplan

PROJIS-Nr.:

Maßstab: 1:250

St 2063 / St 2066; Grundhafte Erneuerung und Umgestaltung der Ortsdurchfahrt Tutzing

aufgestellt:	Prüfvermerk Staatliches Bauamt Weilheim:
freigegeben: Staatliches Bauamt Weilheim Weilheim, den 19.02.2018	Freigabevermerk Staatliches Bauamt Weilheim: